


## Le Portail Français

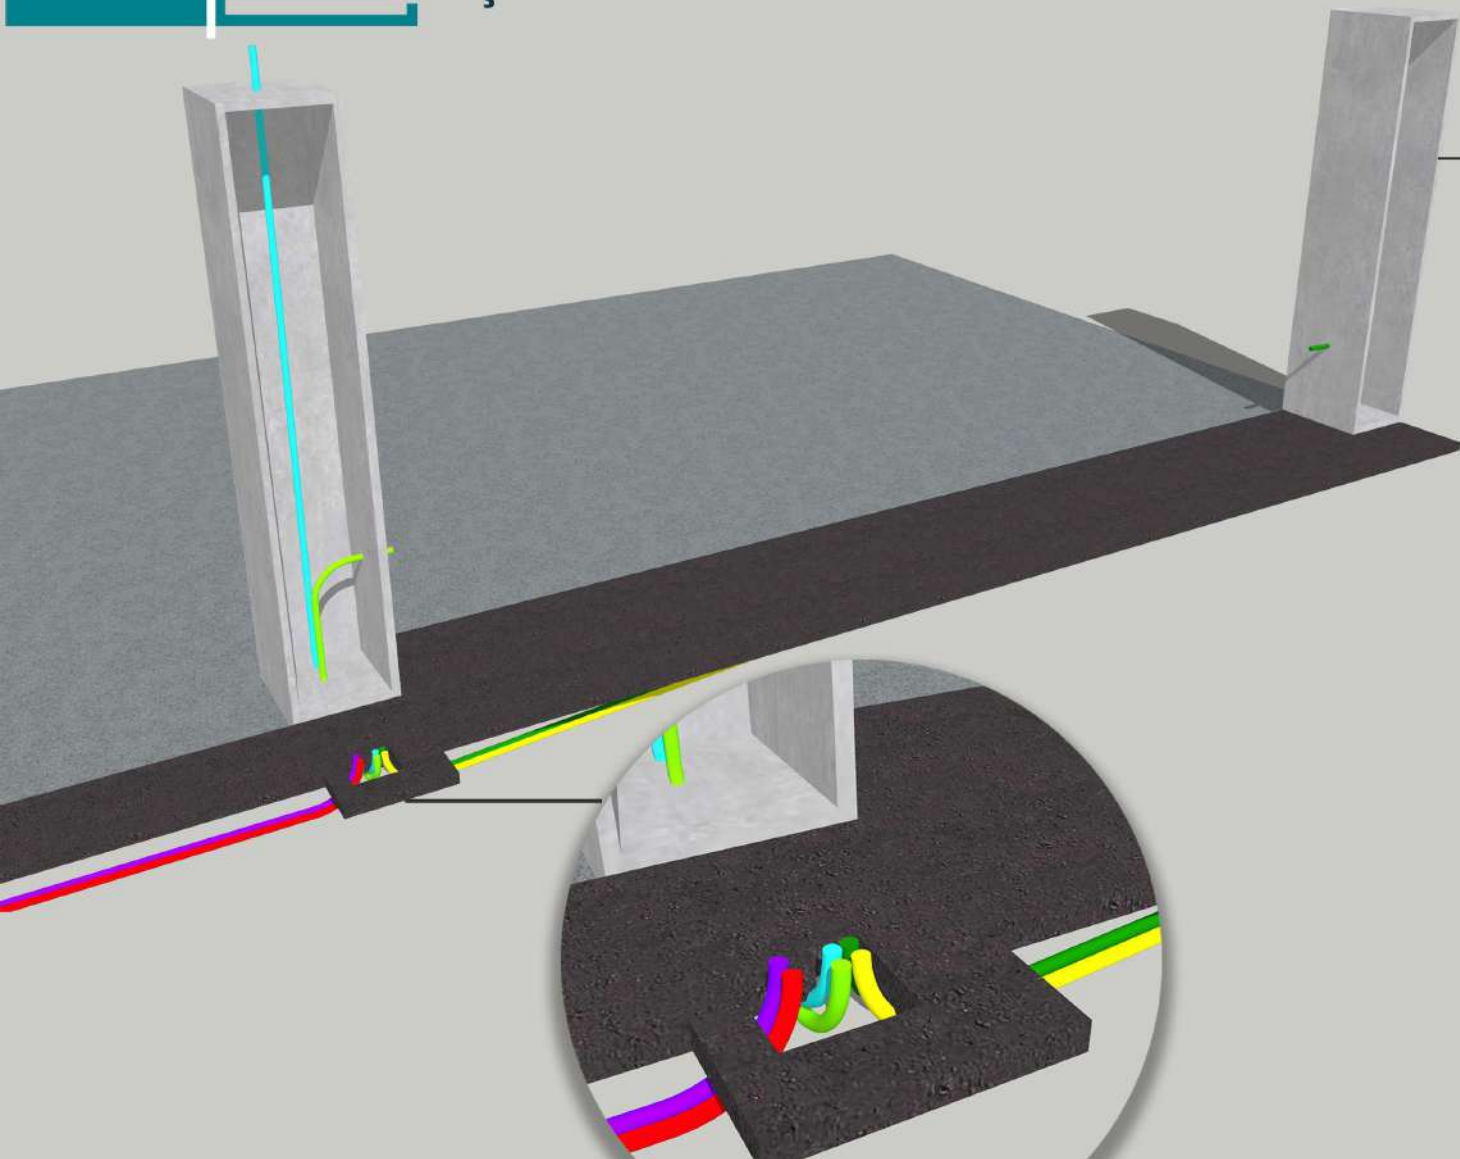

## Plan de maçonnerie

- Interphone extérieur
- Cellule droite
- Cellule gauche
- LED signalement
- Alimentation générale
- Interphone maison